ANTEAGROUP

SYDEVOM
Création d'une Installation de Stockage de Déchets Non Dangereux (ISDND) du Vallon des Parrines
Commune de Chateau-Arnoux Saint-Auban
(Alpes de haute provence)

Dossier de Demande d'Autorisation d'Exploiter
Pièce 2 : Projet technique - Rapport n°65441/A

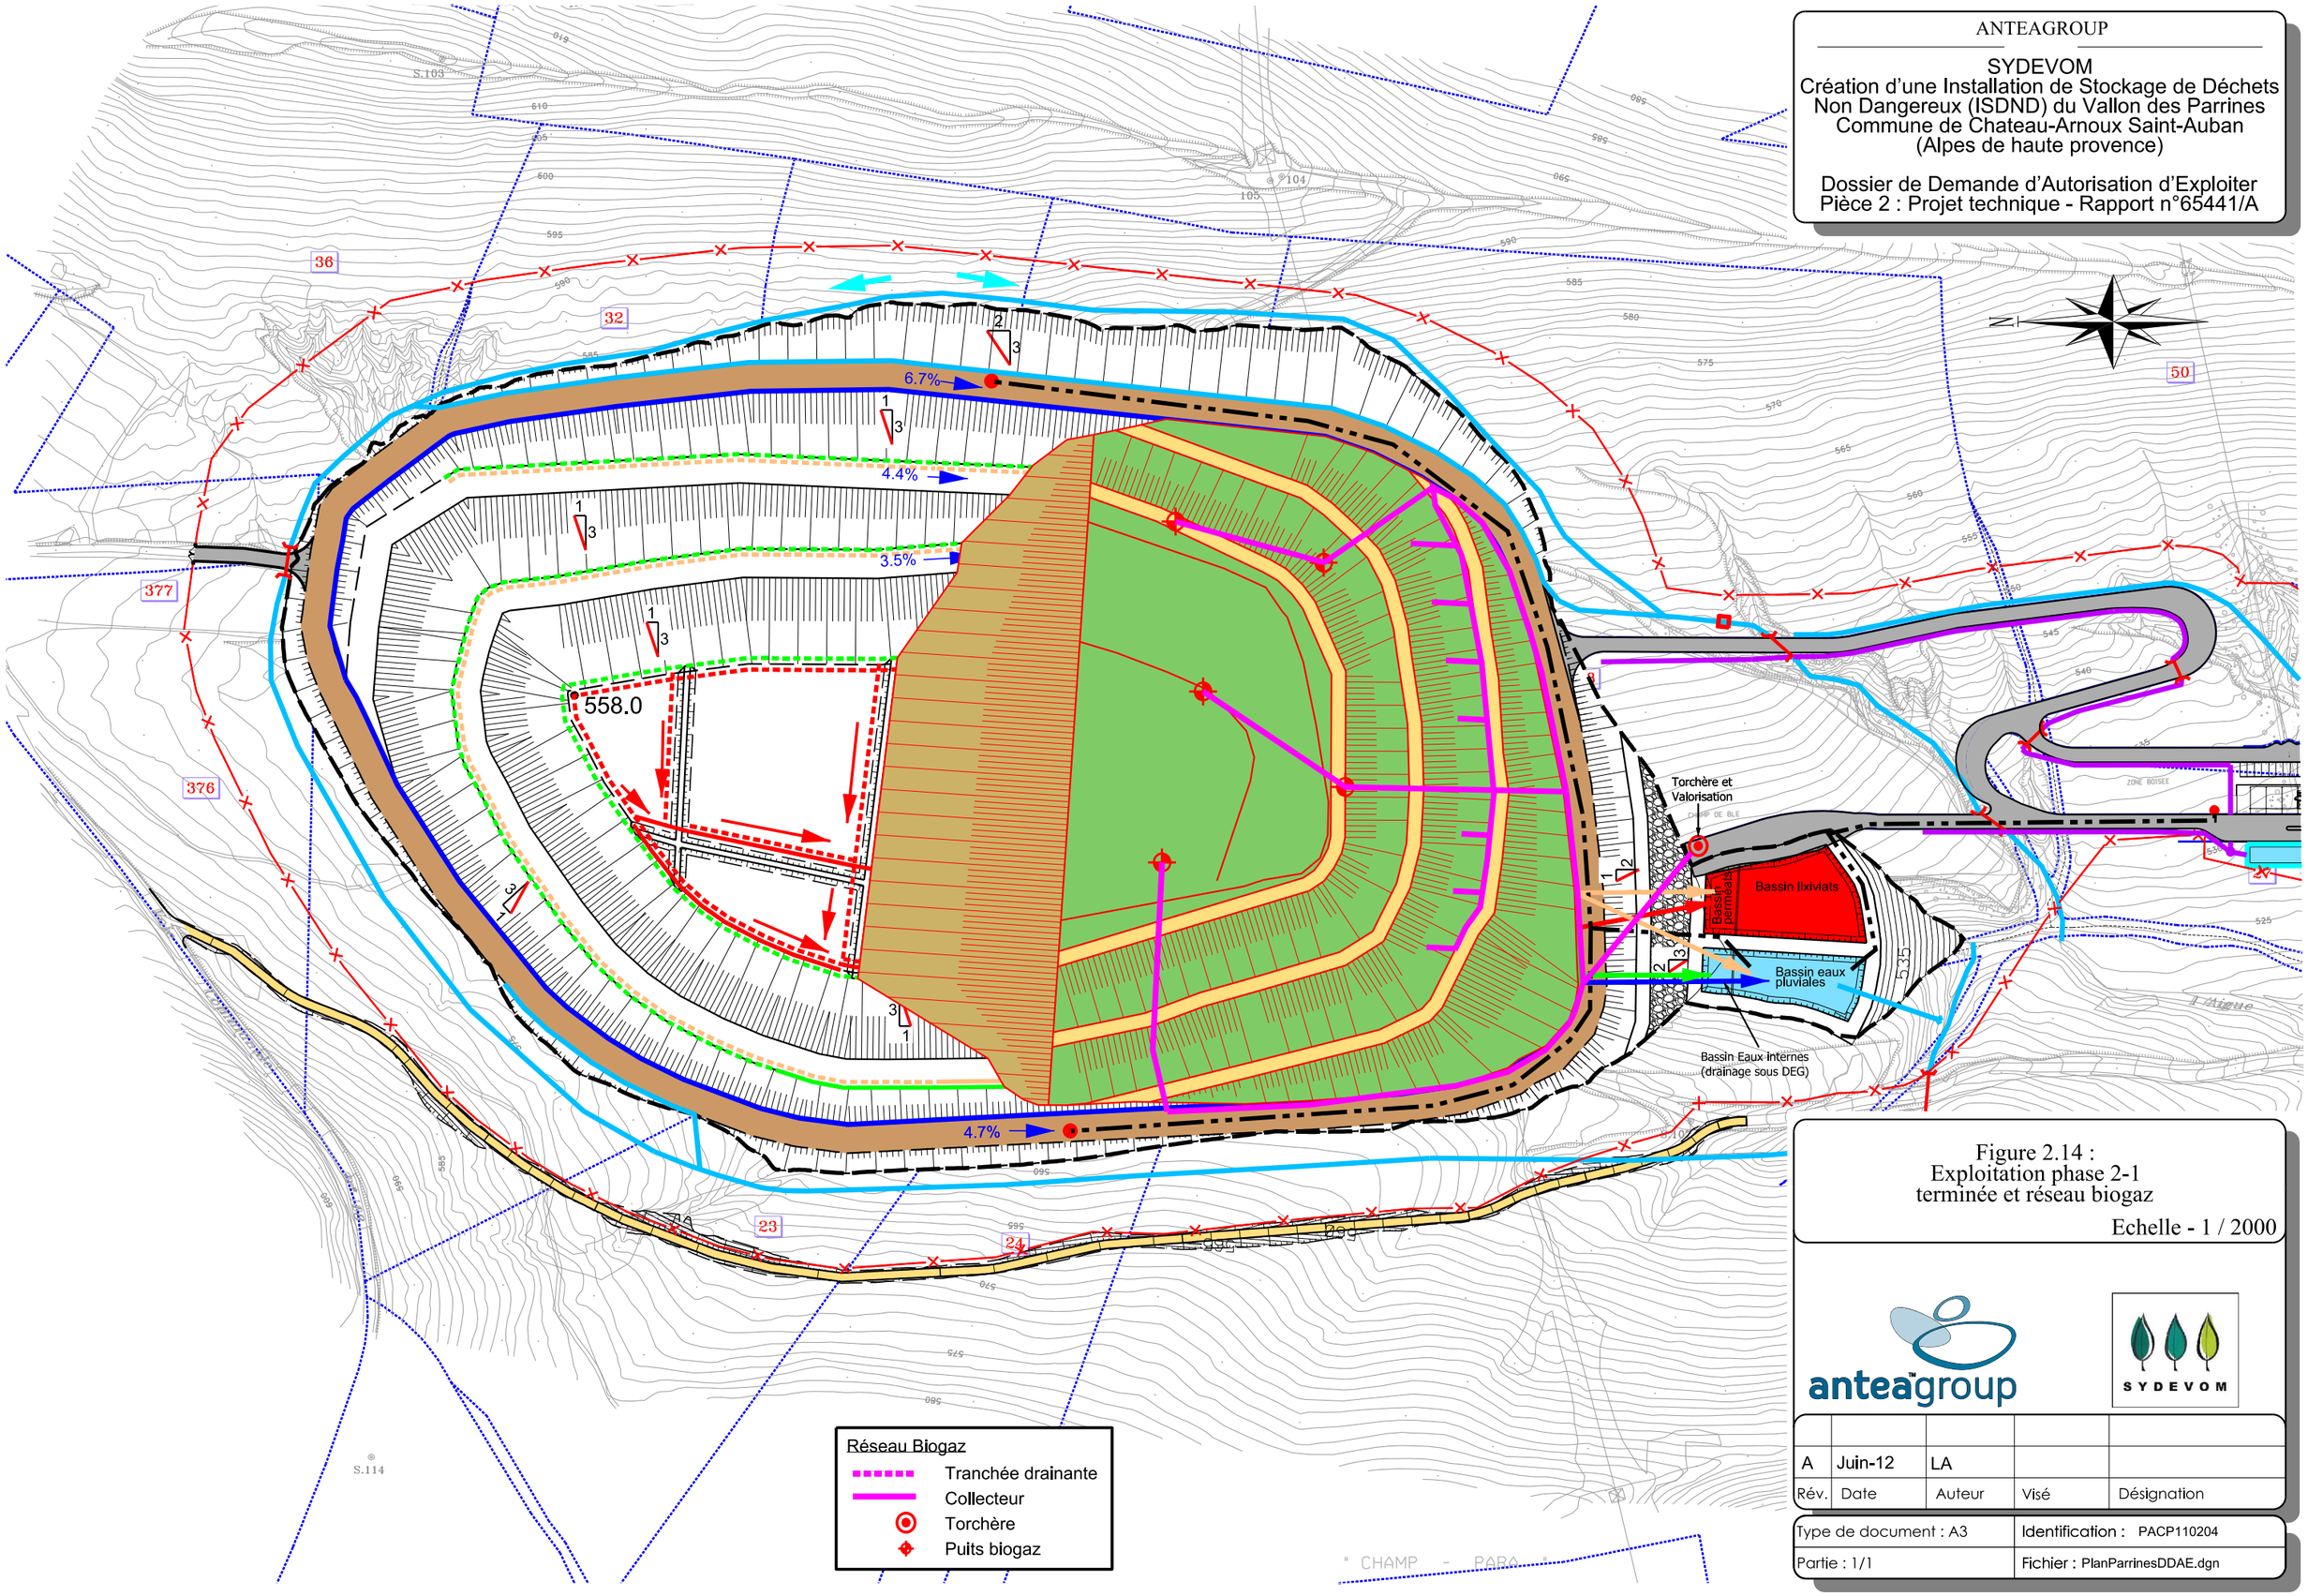

Figure 2.14 :
Exploitation phase 2-1 terminée et réseau biogaz

Echelle - 1 / 2000

Rév.	Date	Auteur	Visé	Désignation
A	Juin-12	LA		

Type de document : A3	Identification : PACP110204
Partie : 1/1	Fichier : PlanParrinesDDAE.dgn