



SYDEVOM DE HAUTE-PROVENCES

19 avenue Joseph Reichnach
04000 Digne-les-Bains
tel : 04 92 36 08 52
fax : 04 92 36 07 03

DOS6/pièce4

PROJET ACCES

Réalisation d'une Installation de Stockage de Déchets
Non Dangereux de Château-Arnoux - Saint-Auban

PROFIL EN LONG

APPAREIL N°: MH1729


Fichier : _____ Phase : _____

A	31/01/2014	Première diffusion	C.G.	D.R.	P.R.
RÉV.	DATE	MODIFICATIONS	NOM ÉMETTEUR	VISA VÉRIFICATEUR	NOM APPROBATEUR

Echelle : _____ N° pièce : _____ Date : 31/01/2014

INGÉROP
Consulting & Ingénierie

Autre Adresse postale
GVO Parc Bâtiment C1 BP 93
1 Boulevard de l'Indus
13273 MARSEILLE Cedex 9
Tel : 04.91.72.04.00 - fax 04.91.72.55.88

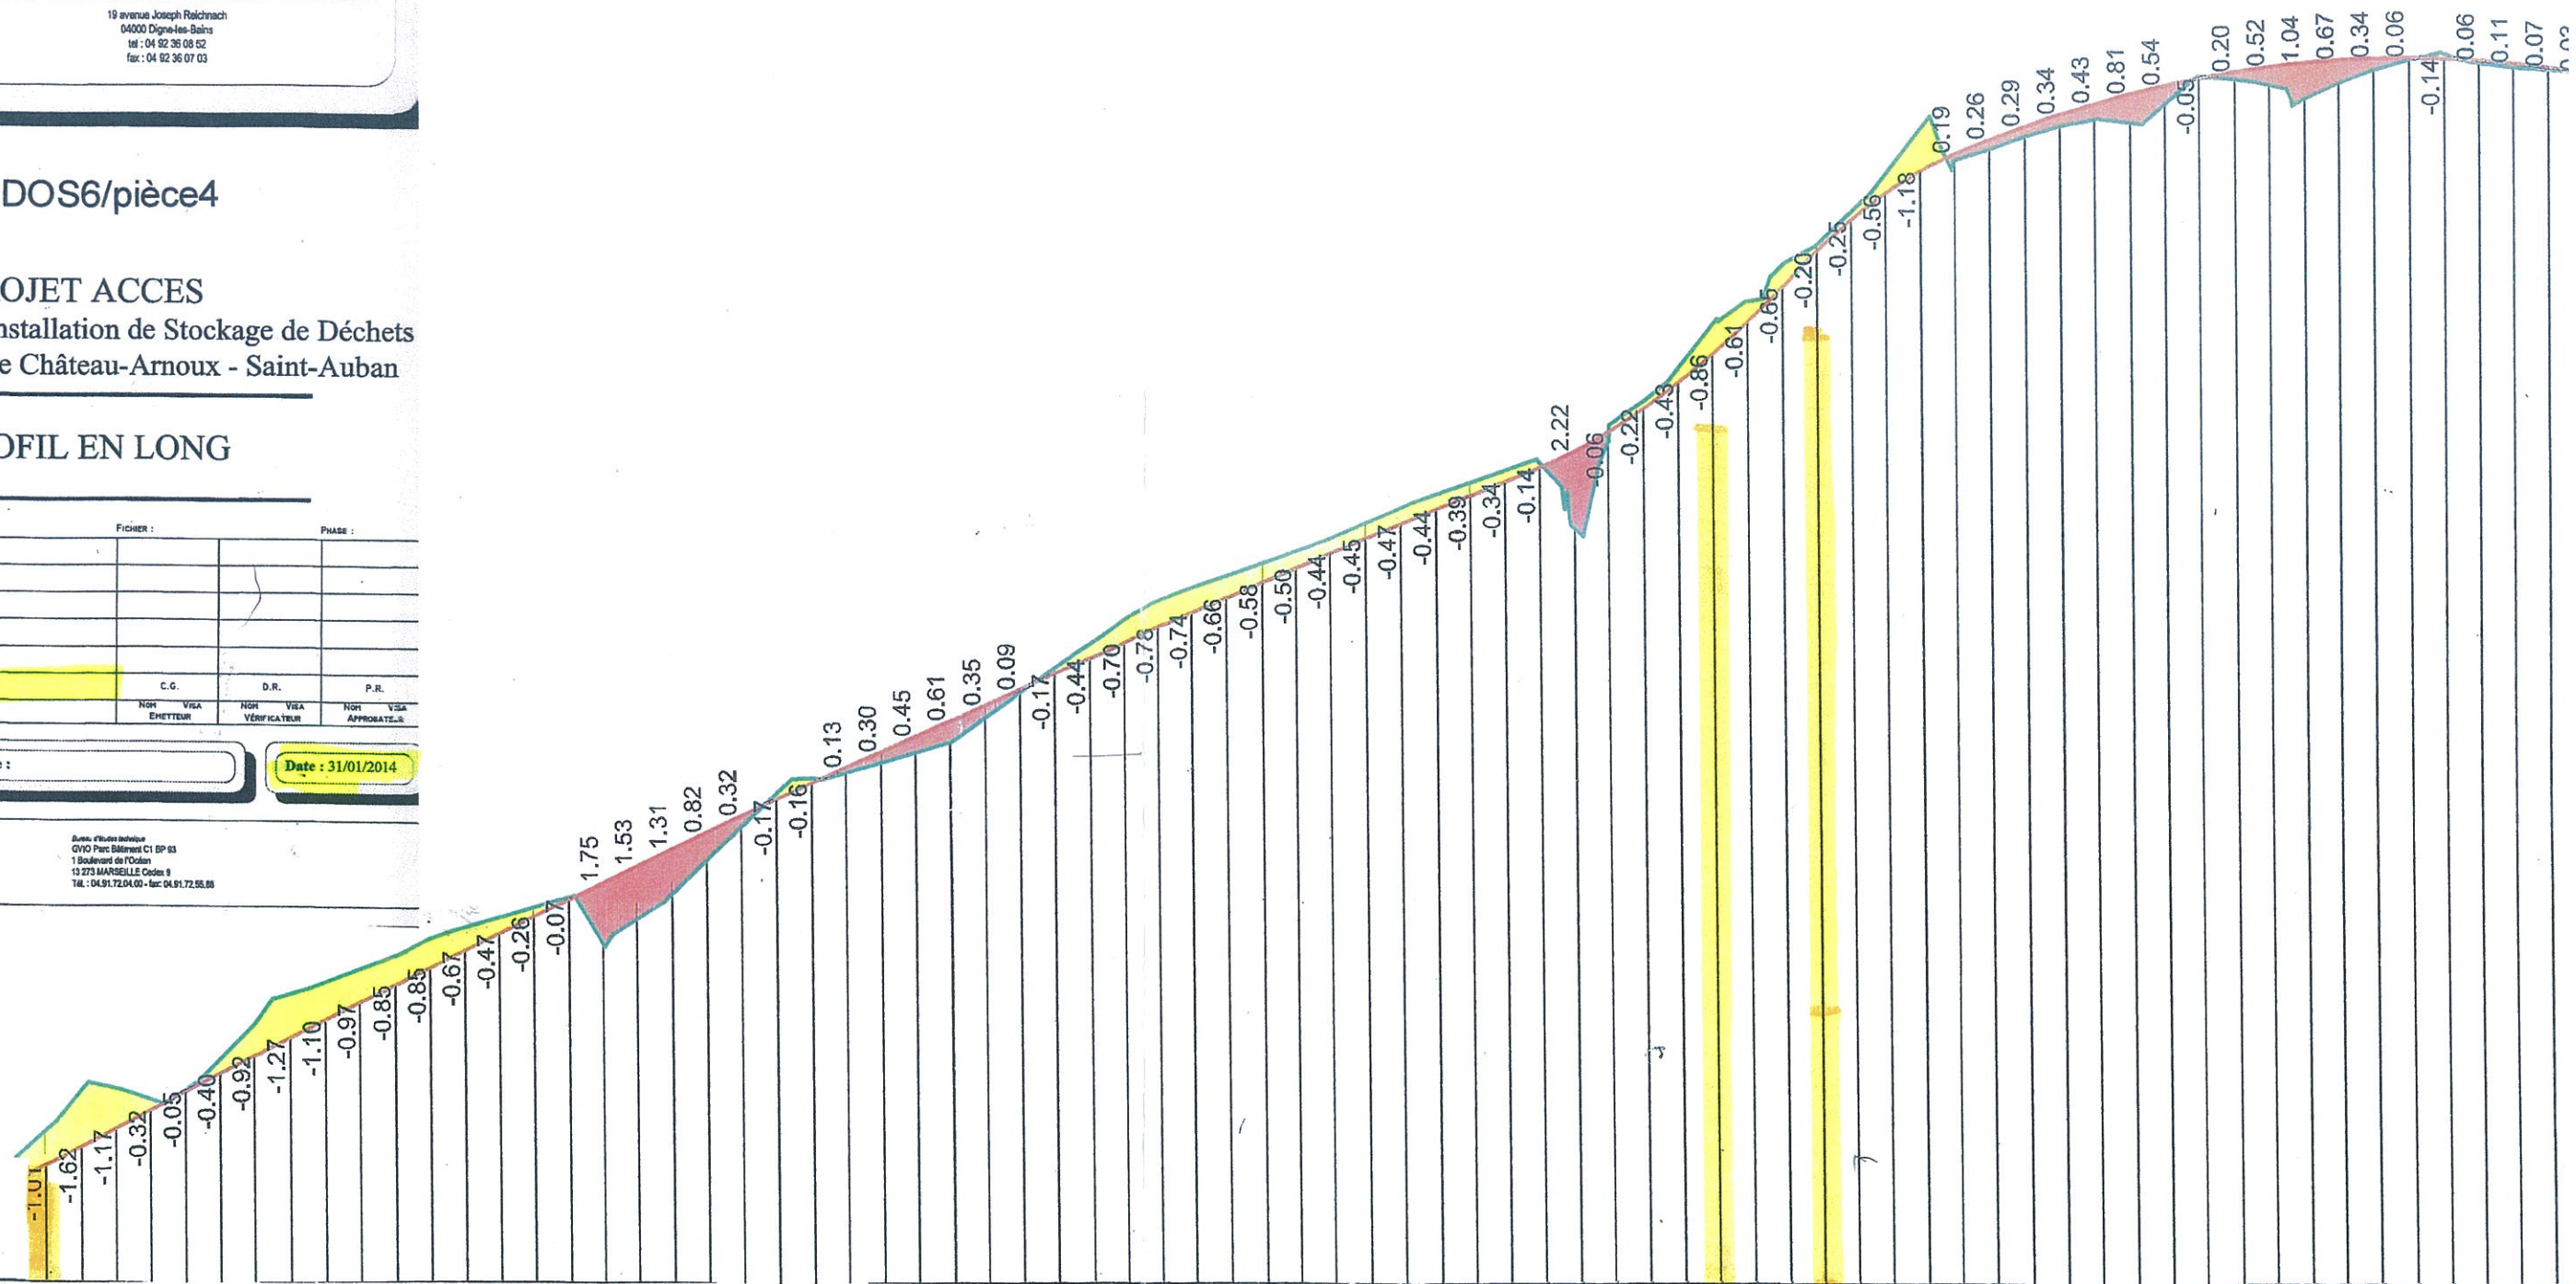

Echelle X : 1/1000
Echelle Z : 1/200

Plan Comp : 470.00

Terrain	N	Projet	Z	Numéro de tabulation	D	Distances cumulées	Pentes et rampes	Aligns. et courbes
	500.77	499.77	500.77	P 339	1670			
	501.89	500.27	501.89	P 340	1675			
	501.94	500.78	501.94	P 341	1680			
	501.61	501.29	501.61	P 342	1685			
	501.85	501.80	501.85	P 343	1690			
	502.71	502.30	502.71	P 344	1695			
	503.73	502.81	503.73	P 345	1700			
	504.58	503.31	504.58	P 346	1705			
	504.91	503.81	504.91	P 347	1710			
	505.28	504.30	505.28	P 348	1715			
	505.64	504.79	505.64	P 349	1720			
	506.13	505.28	506.13	P 350	1725			
	506.44	505.77	506.44	P 351	1730			
	506.72	506.25	506.72	P 352	1735			
	507.00	506.73	507.00	P 353	1740			
	507.27	507.21	507.27	P 354	1745			
	505.94	507.68	505.94	P 355	1750			
	506.62	508.15	506.62	P 356	1755			
	507.31	508.62	507.31	P 357	1760			
	508.27	509.08	508.27	P 358	1765			
	509.22	509.55	509.22	P 359	1770			
	510.18	510.00	510.18	P 360	1775			
	510.62	510.46	510.62	P 361	1780			
	510.78	510.91	510.78	P 362	1785			
	511.07	511.36	511.07	P 363	1790			
	511.35	511.81	511.35	P 364	1795			
	511.64	512.25	511.64	P 365	1800			
	512.34	512.69	512.34	P 366	1805			
	513.04	513.13	513.04	P 367	1810			
	513.73	513.56	513.73	P 368	1815			
	514.43	513.99	514.43	P 369	1820			
	515.12	514.42	515.12	P 370	1825			
	515.62	514.84	515.62	P 371	1830			
	516.00	515.27	516.00	P 372	1835			
	516.34	515.68	516.34	P 373	1840			
	516.68	516.10	516.68	P 374	1845			
	517.02	516.51	517.02	P 375	1850			
	517.36	516.92	517.36	P 376	1855			
	517.78	517.33	517.78	P 377	1860			
	518.20	517.73	518.20	P 378	1865			
	518.57	518.13	518.57	P 379	1870			
	518.92	518.53	518.92	P 380	1875			
	519.26	518.92	519.26	P 381	1880			
	519.46	519.32	519.46	P 382	1885			
	517.56	519.78	517.56	P 383	1890			
	520.39	520.33	520.39	P 384	1895			
	521.18	520.96	521.18	P 385	1900			
	522.12	521.69	522.12	P 386	1905			
	523.36	522.50	523.36	P 387	1910			
	524.01	523.40	524.01	P 388	1915			
	525.04	524.39	525.04	P 389	1920			
	525.59	525.39	525.59	P 390	1925			
	526.52	526.27	526.52	P 391	1930			
	527.58	527.02	527.58	P 392	1935			
	528.82	527.63	528.82	P 393	1940			
	527.93	528.12	527.93	P 394	1945			
	528.24	528.51	528.24	P 395	1950			
	528.57	528.86	528.57	P 396	1955			
	528.84	529.19	528.84	P 397	1960			
	529.05	529.48	529.05	P 398	1965			
	528.93	529.74	528.93	P 399	1970			
	529.43	529.97	529.43	P 400	1975			
	530.22	530.17	530.22	P 401	1980			
	530.13	530.33	530.13	P 402	1985			
	529.95	530.47	529.95	P 403	1990			
	529.53	530.57	529.53	P 404	1995			
	529.97	530.64	529.97	P 405	2000			
	530.34	530.68	530.34	P 406	2005			
	530.63	530.69	530.63	P 407	2010			
	530.80	530.66	530.80	P 408	2015			
	530.54	530.61	530.54	P 409	2020			
	530.40	530.52	530.40	P 410	2025			
	530.33	530.40	530.33	P 411	2030			

$\alpha = 13.41$
 $P = 10.22\%$

$L = 197.73$
 $R = -8191.99$
 $L = 290.83$

$R = 37.90$
 $R = 284.64$

$L = 25.09$
 $R = -190.49$

$L = 95.50$
 $R = -789.87$
 $L = 97.21$
 $R = 100.00$