




DETAIL 3
 Coupe type stockage sur diguette

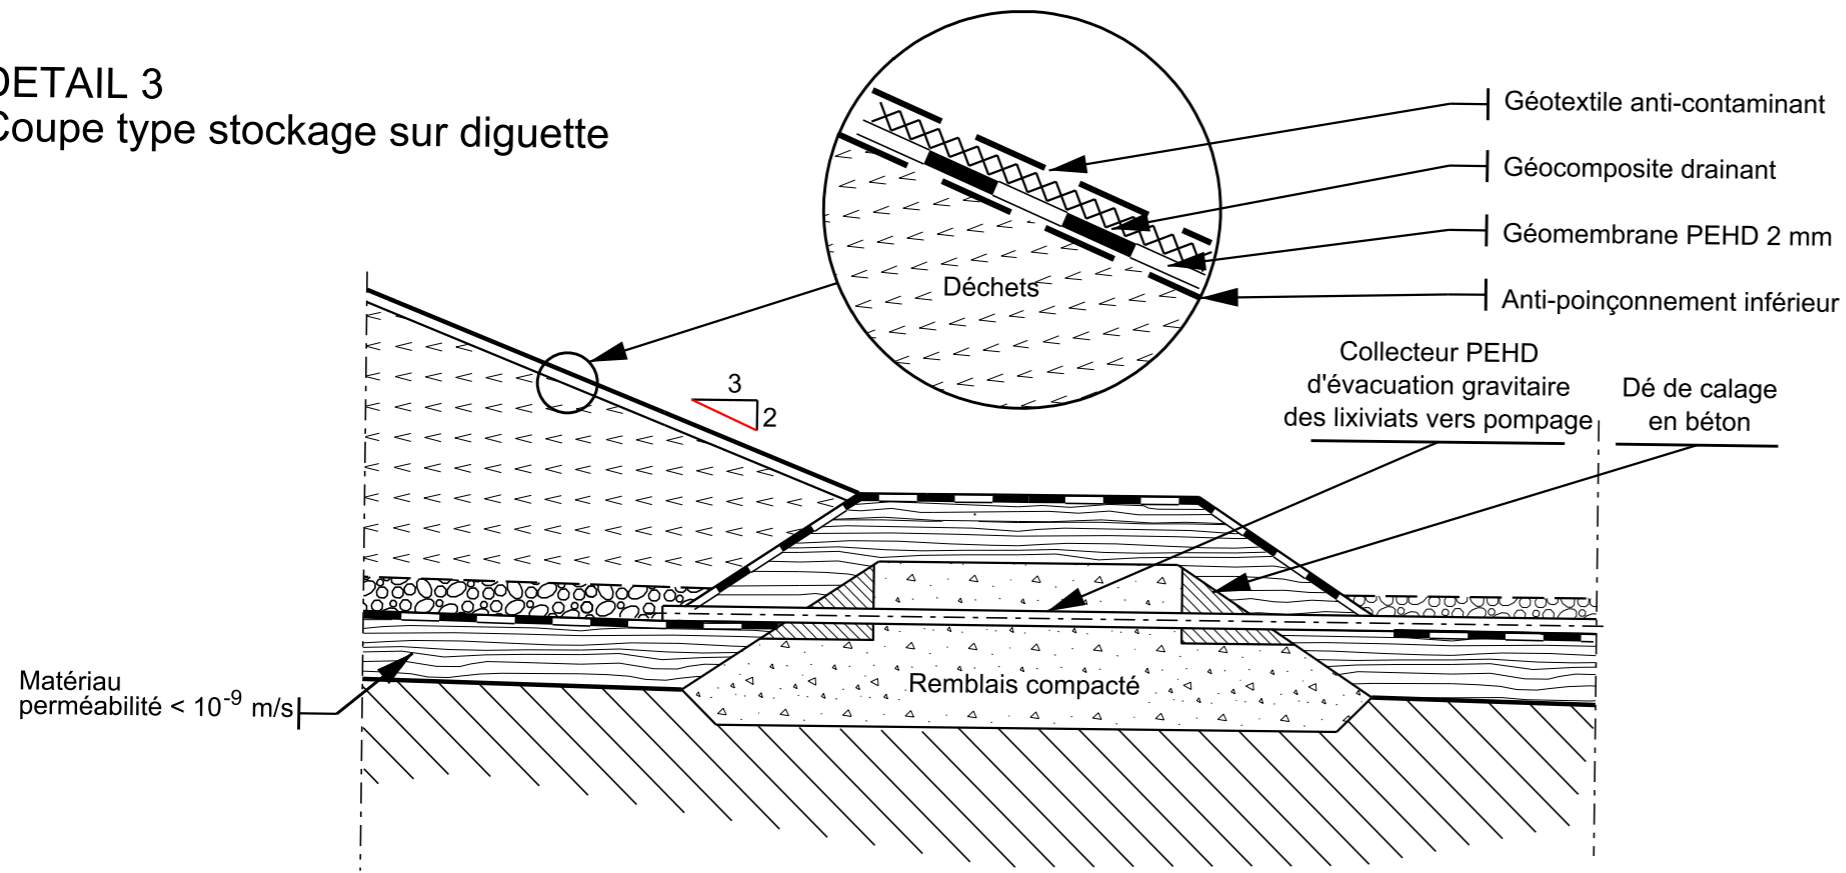


DETAIL 1

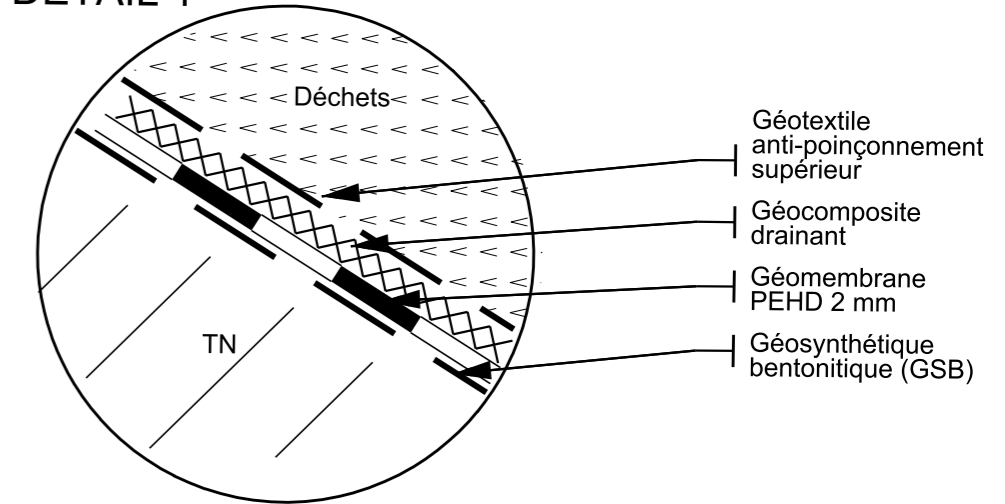


DETAIL 4

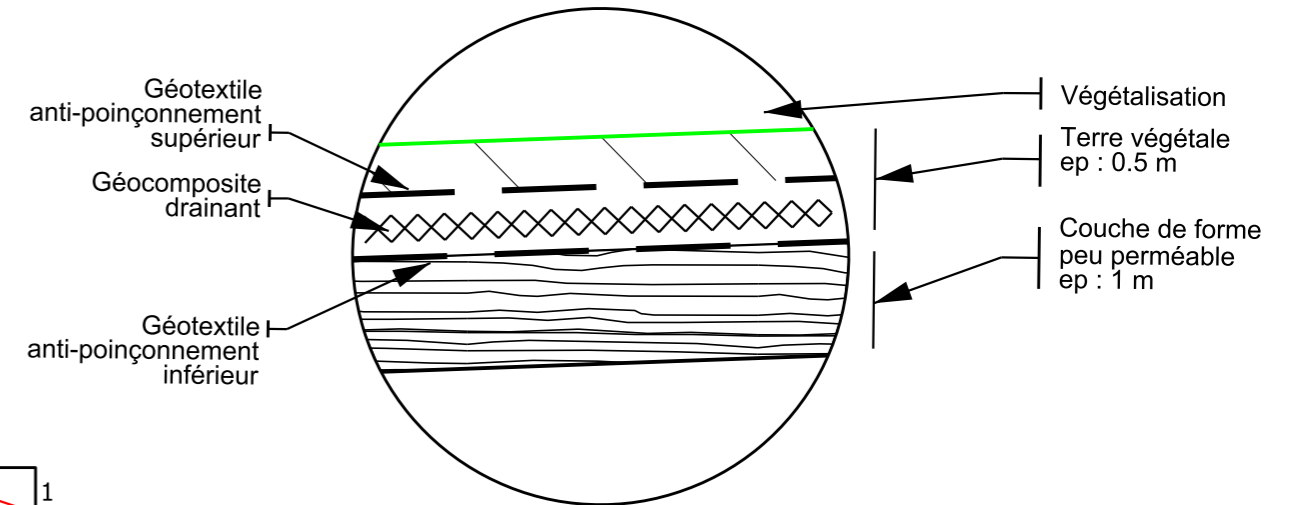

DETAIL 5
 au droit d'une risberme d'exploitation

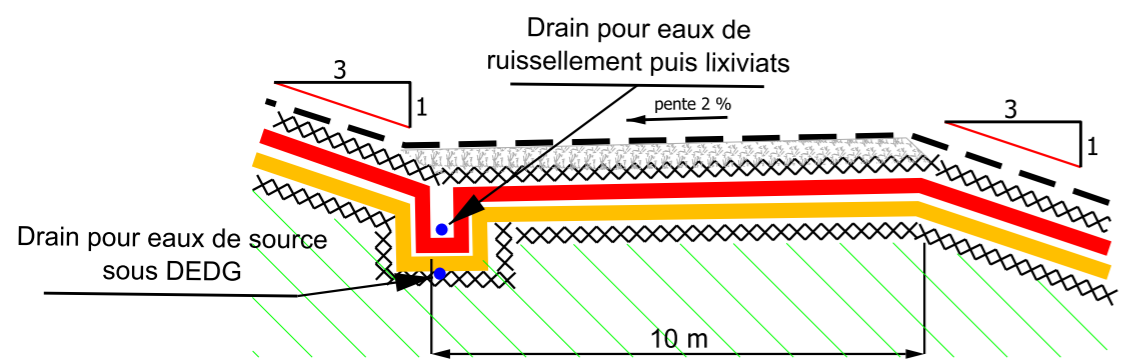

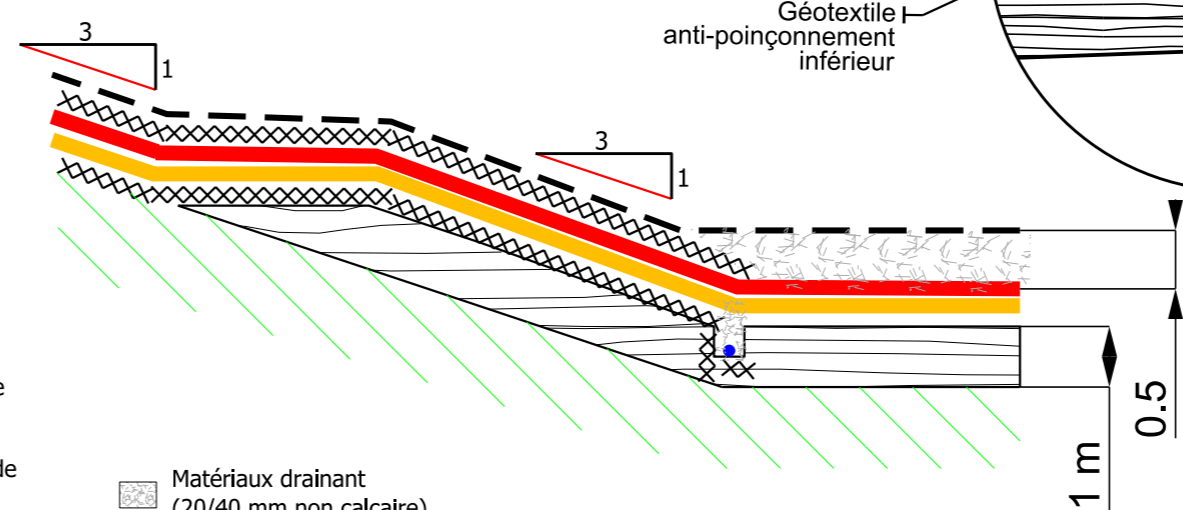

DETAIL 2
 en fond d'alvéole



- xxxxx Géogridde de drainage
- Géotextile de filtration et protection
- Géomembrane PEHD 2 mm
- Géosynthétique bentonitique GSB
- Matériaux drainant (20/40 mm non calcaire)
- Argile + bentonite <math>< 10^{-9}</math> m/s
- Matériaux marno-argileux du site 10^{-6} m/s

Figure 2.24 : Coupes - Détails

A	Juin-12	LA			
Rév.	Date	Auteur	Visé	Désignation	
Type de document : A3			Identification : PACP110204		
Partie : 1/1			Fichier : PlanParrinesDDAE.dgn		